



PARCELA U-28.B3-2 "SOTO DEL HENARES"
VIVIENDA UNIFAMILIAR. Parcela: 213,75 m²




INFORMACIÓN NO CONTRACTUAL SOMETIDA A VARIANTES URBANÍSTICAS.
La dirección facultativa se reserva el derecho de efectuar los cambios necesarios por motivos funcionales, estéticos o legales que pudieran producirse, sin que ello suponga una merma en la calidad de la construcción.

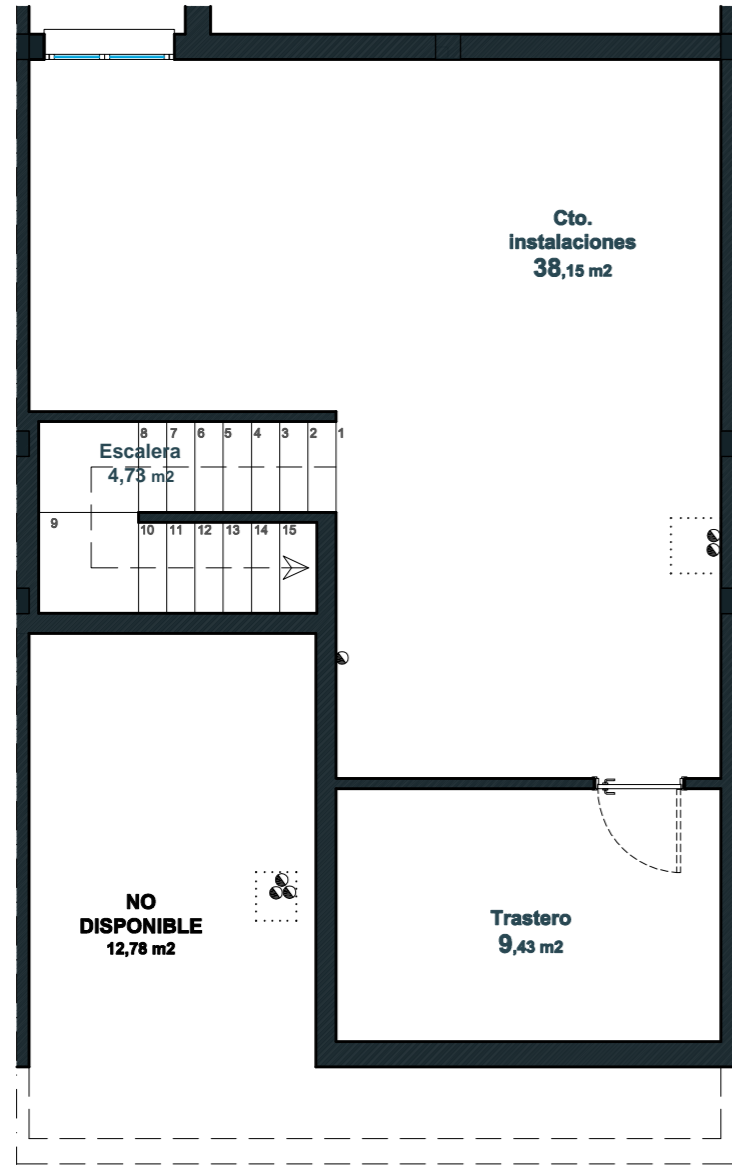

Sótano


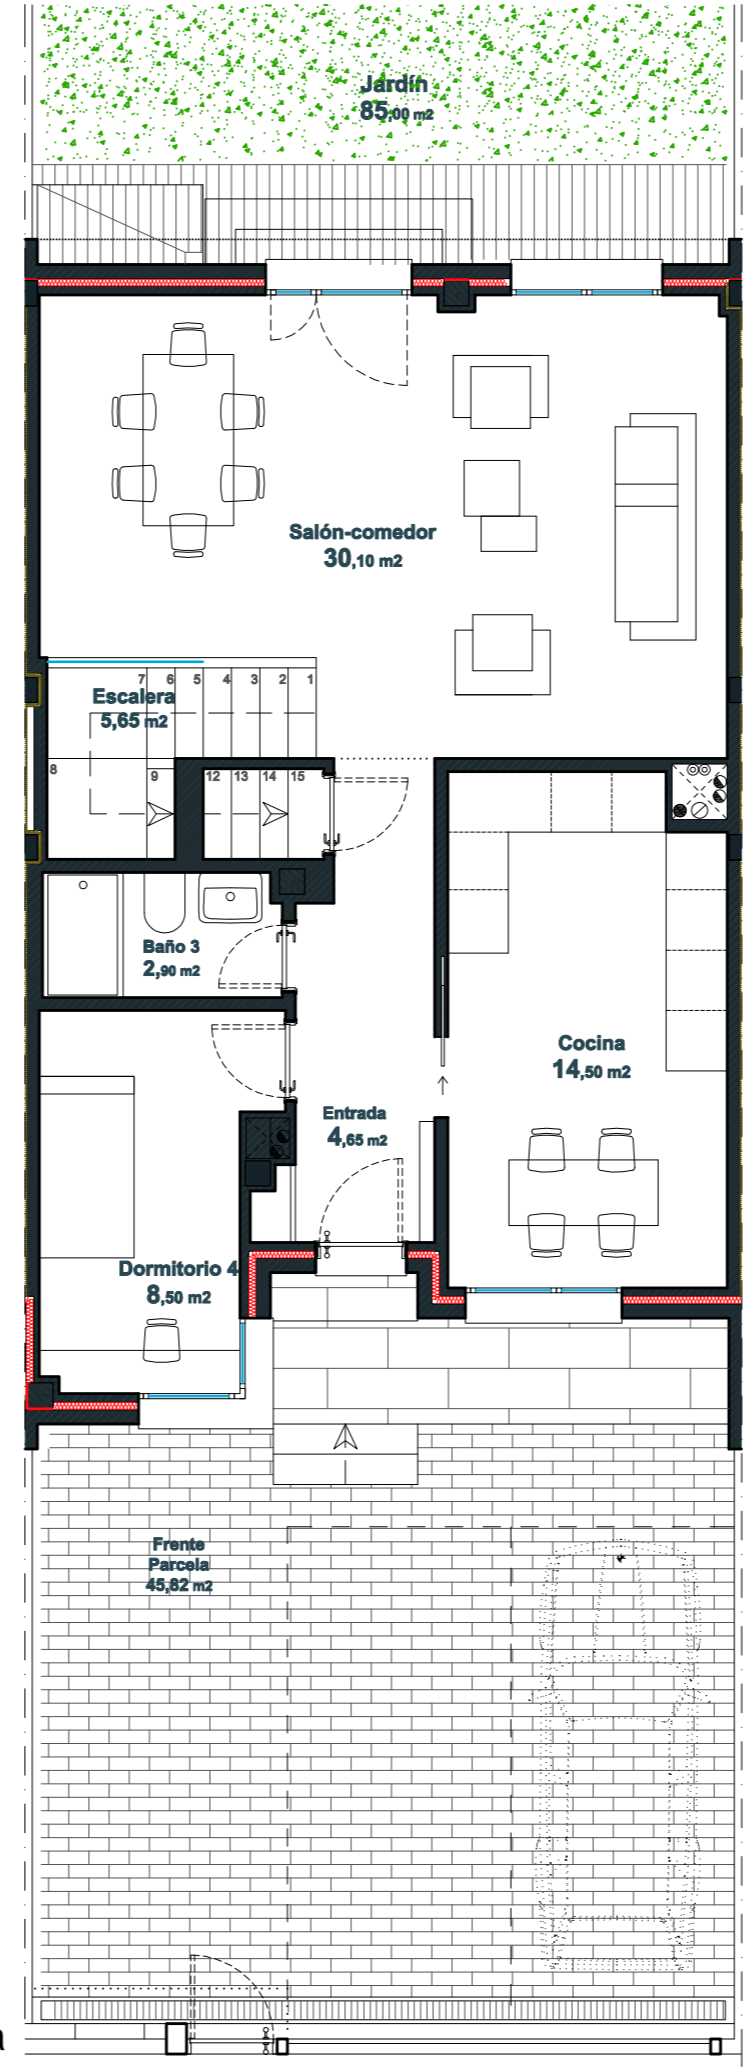


Pl. Baja

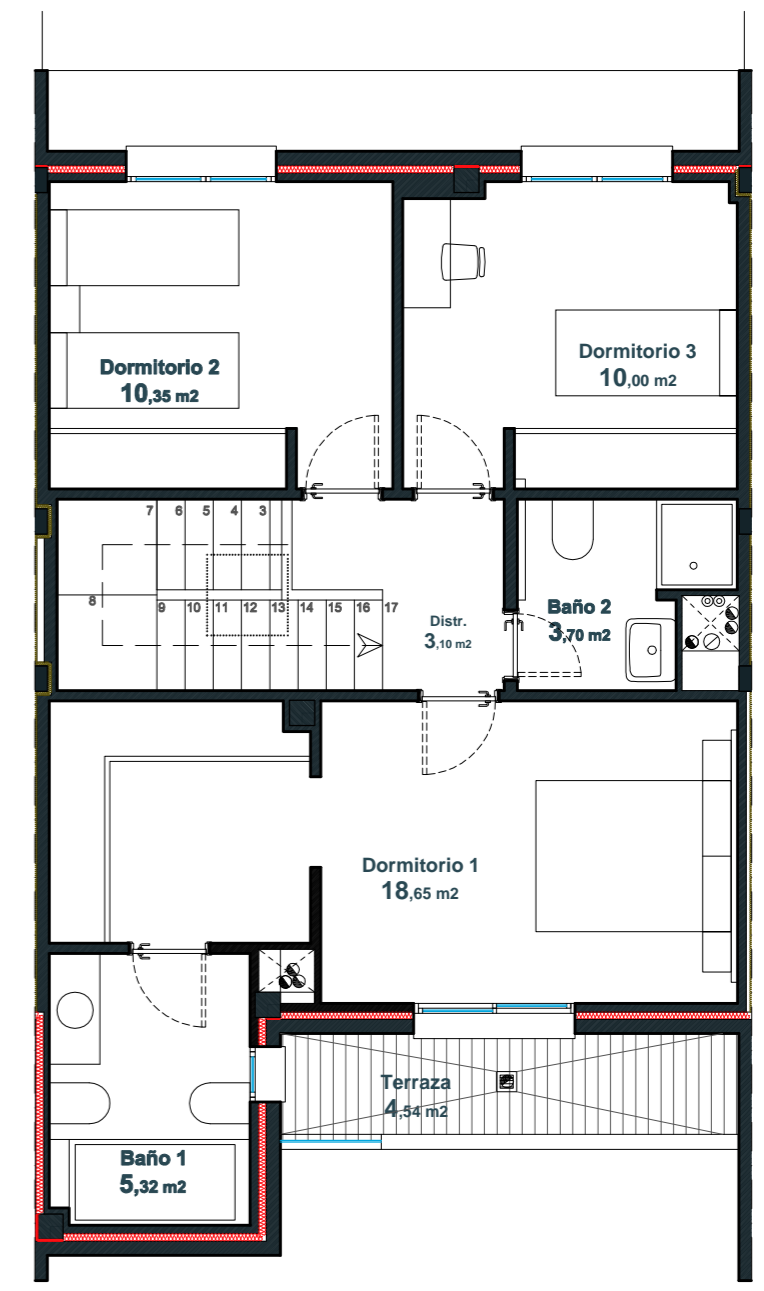

Pl. Primera

Situación:

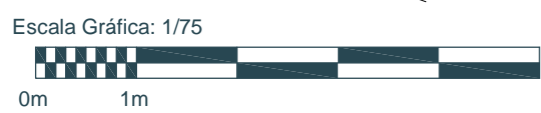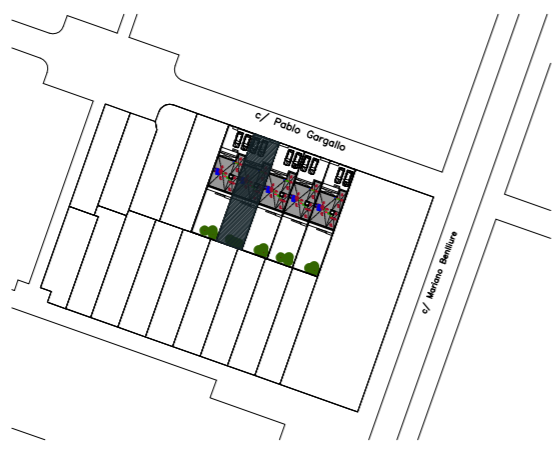

SUPERFICIES ÚTILES:

Planta Baja	Descripción	Superficie (m ²)
Planta Baja	SALÓN-COMEDOR	30,10 m ²
	COCINA	14,50 m ²
	DORMITORIO 4	8,50 m ²
	BAÑO 3	2,90 m ²
	ENTRADA	4,65 m ²
	total:	60,65 m²
Planta Primera	DORMITORIO 1	18,65 m ²
	DORMITORIO 2	10,35 m ²
	DORMITORIO 3	10,00 m ²
	BAÑO 1	5,32 m ²
	BAÑO 2	3,70 m ²
	TERRAZA	4,54 m ²
	DISTRIBUIDOR	3,10 m ²
	total:	60,66 m²
Planta Sótano	TRASTERO	9,43 m ²
	CUARTO DE INSTALACIONES	38,15 m ²
	ESCALERA	4,73 m ²
	total:	52,31 m²
TOTAL SUP. ÚTIL:		174,07 m²

